Схема установки лотка водоотводного и пескоуловителя серии BGU-Z DN100, класс нагрузки D400/E600.

Пескоуловитель серии BGU-Z DN100 бетонный с решеткой чугунной ВЧ кл. D/E.

Лоток водоотводный серии BGU-Z DN100 бетонный с решеткой чугунной ВЧ кл. D/E.

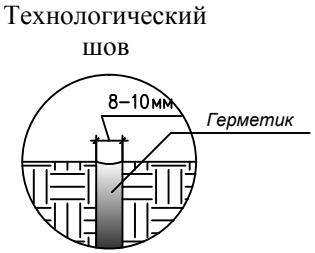

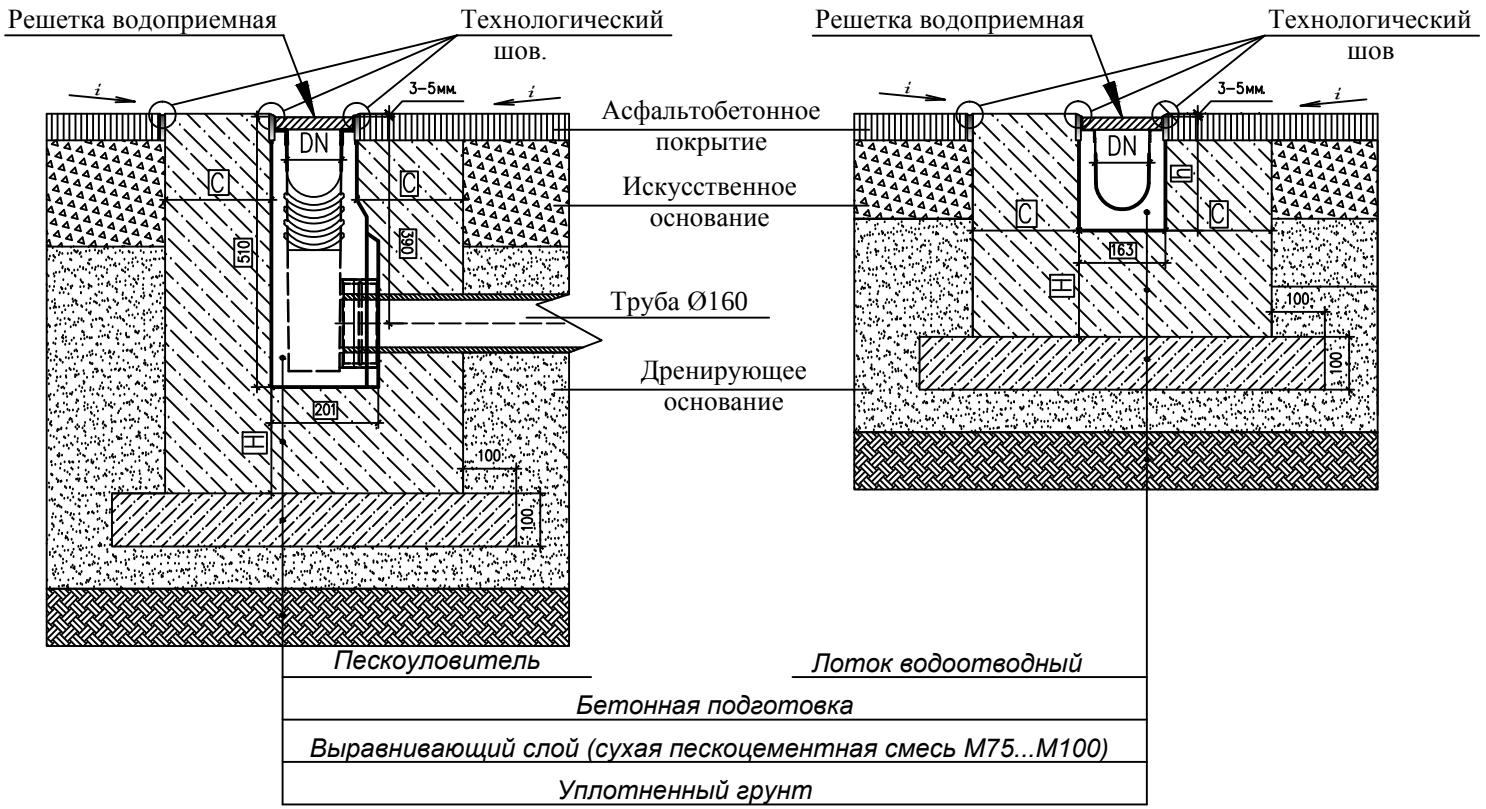

Объем бетона на 1лоток ,м³		
Высота лотка h,мм.	D400	E600
100	0,1226	0,1526
165	0,1421	0,1786
190	0,1496	0,1886
215	0,1571	0,1986

Объем бетона на 1пескоуловитель ,м³	
D400	E600
0,2143	0,2768

Объем выравнивающего слоя ,м³		
	D400	E600
Лоток	0,0663	0,0763
Пескоуловитель	0,0661	0,0761

Класс нагрузки	D400	E600
Ширина бетонной обоймы *C*,мм	150	200
Толщина бетонной обоймы *H*,мм	200	200
Марка бетонной подготовки	B25	B25

Изм.	К.уч.	Лист	№ док	Подпись	Дата
Директор					
Гл. инжен.					
Инженер					
Н. контр.					

Монтаж лотка и пескоуловителя серии BGU-Z DN100 класс D,E в асфальтобетонное покрытие.

Каналы водоотводные необходимо устанавливать только в свежезалитую бетонную подготовку.

Стадия	Лист	Листов

Gidrolica
Производство систем водоотвода

Взам. инв.N | Подпись | Дата | Инв.N подл.